



COMUNE DI VEJANO

Provincia di Viterbo

PIANO ELIMINAZIONE BARRIERE ARCHITETTONICHE (PEBA)

4.a

Il Committente:
Amministrazione Comunale di Vejano
Il Sindaco: ...


Il Responsabile del Progetto:
DOTT. ING. ROBERTO ANITORI

QUADRO RIEPILOGATIVO SCHEDE RILEVAMENTI ACCESSIBILTA' A LIVELLO EDILIZIO

PROGETTISTA:

ARCH. PAOLO PAGLIACCIA

VIA BELVEDERE 8 MONTEFASCIONE (VT)
Cod. Fisc. PIGLIAPALOMINI5499X
Cell. 3343025575
Part. Iva: 01864330566
P: <https://www.facebook.com/Studio-di-Architettura-AP-1473070299157/>

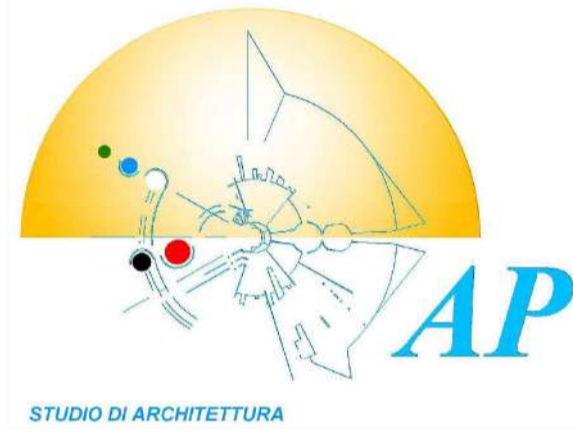

cell. 3343025575
e-mail: studioap@alice.it




Il Tecnico:

Data:

Aggiornamento:

Proprietà riservata a norma di legge. E' vietato riprodurre o comunicare a terzi questo disegno senza autorizzazione

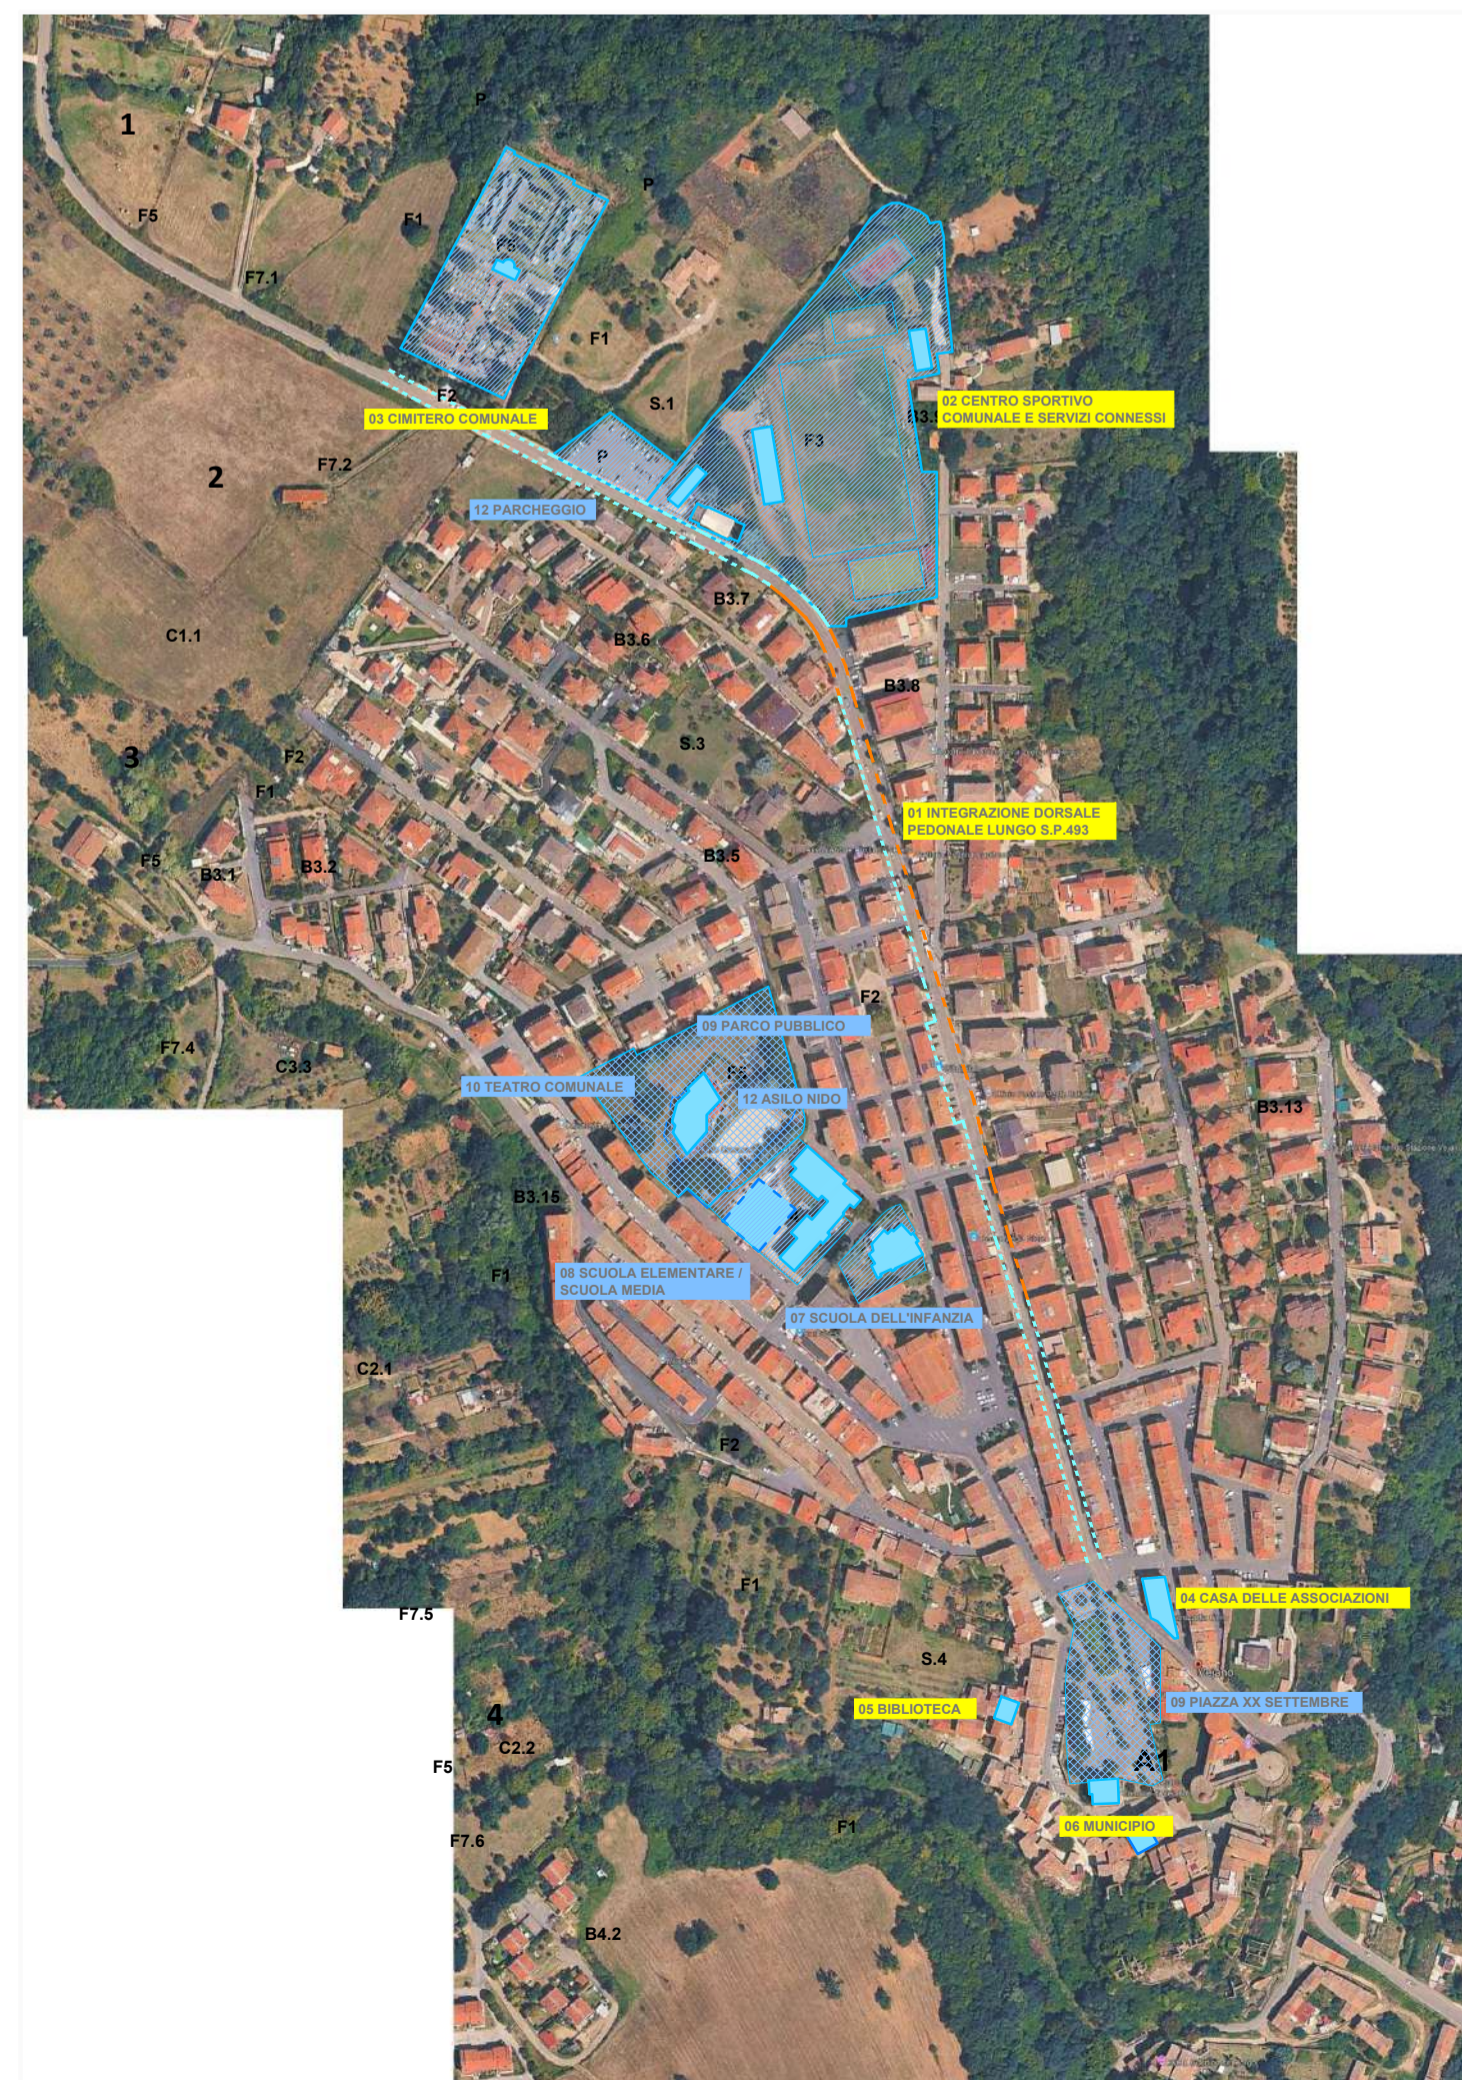


1.U

Accessibilità degli spazi urbani



Dorsale pedonale lungo la S.P. 493

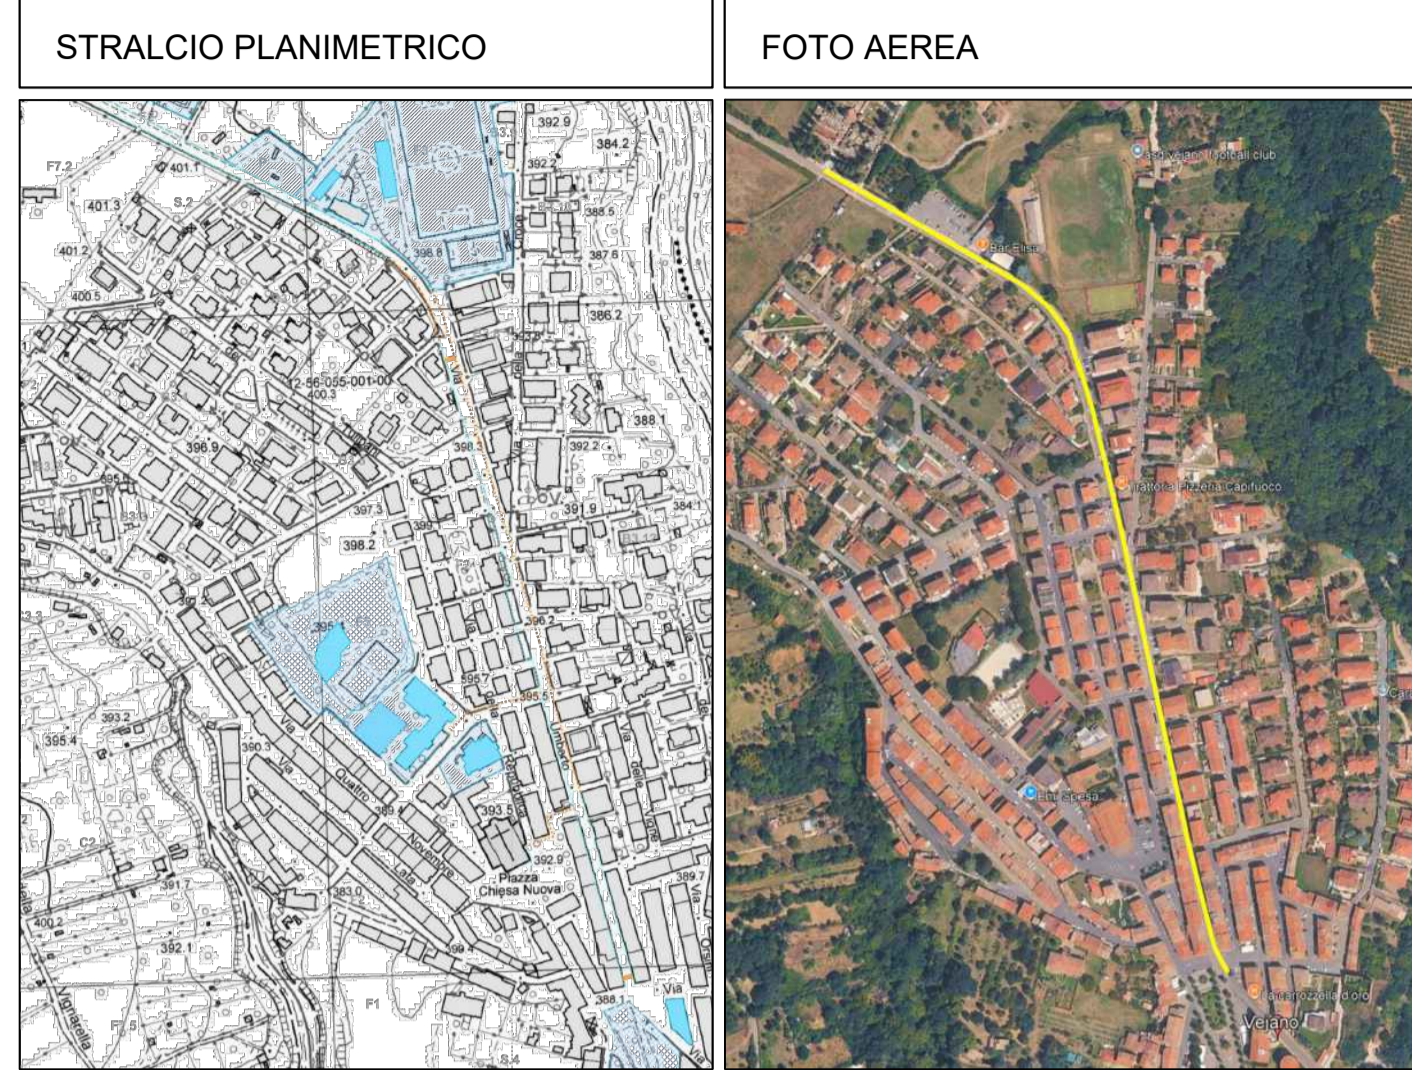


ACCESSIBILE		SI	VISITABILE		SI	ADATTABILE		
FRUIZIONE ESTERNA	Segnaletica Esterna	NO	FRUIZIONE INTERNA	Percorsi di collegamento		Rampe	NO	
	Percorso Esterno	NO			Sistemi di collegamento verticale	SI	Segnali percettivi	NO
	Luogo Sicuro Statico	SI			Accessibilità	SI	Fruizione	SI
	Posti e Spazi Riservati	SI		Elementi		Porta	NO	
						Parapetto	NO	Corrimano

2.U

Accessibilità degli spazi urbani



Centro sportivo comunale e servizi annessi

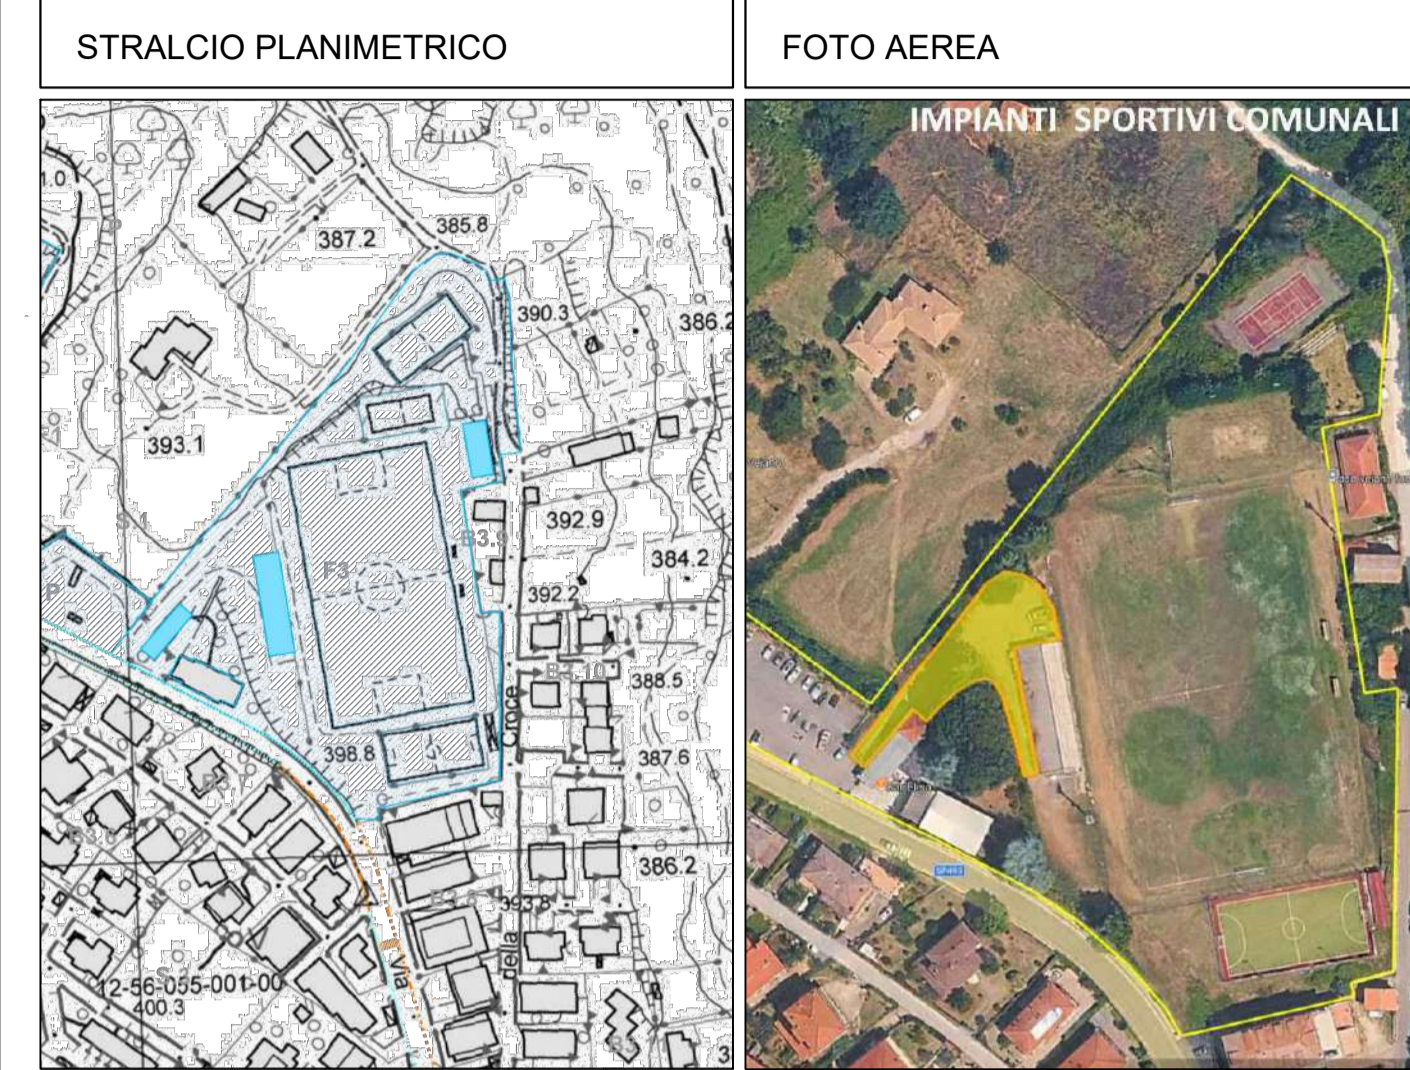


ACCESSIBILE		SI	VISITABILE		SI	ADATTABILE		
FRUIZIONE ESTERNA	Segnaletica Esterna	NO	FRUIZIONE INTERNA	Percorsi di collegamento		Rampe	SI	
	Percorso Esterno	NO			Sistemi di collegamento verticale	SI	Segnali percettivi	NO
	Luogo Sicuro Statico	NO			Accessibilità	SI	Fruizione	SI
	Posti e Spazi Riservati	SI		Elementi		Porta	NO	
						Parapetto	NO	Corrimano

3.U

Accessibilità degli spazi urbani



Cimitero comunale

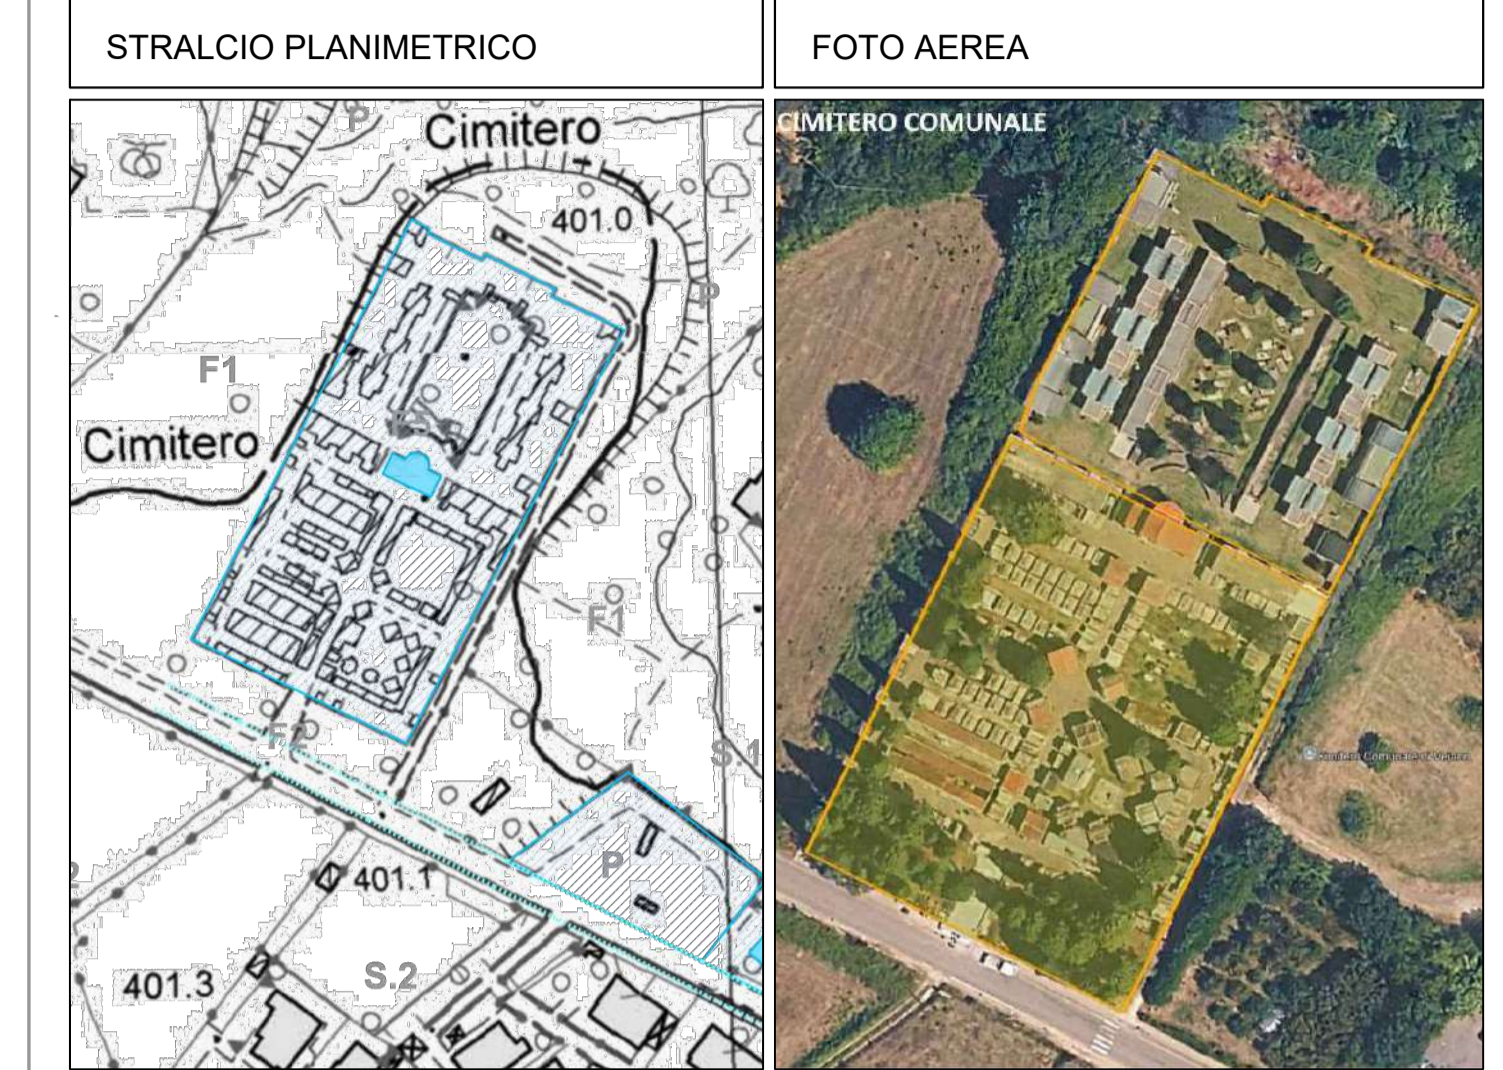


ACCESSIBILE		SI	VISITABILE		SI	ADATTABILE		
FRUIZIONE ESTERNA	Segnaletica Esterna	NO	FRUIZIONE INTERNA	Percorsi di collegamento		Rampe	SI	
	Percorso Esterno	NO			Sistemi di collegamento verticale	SI	Segnali percettivi	NO
	Luogo Sicuro Statico	SI			Accessibilità	SI	Fruizione	SI
	Posti e Spazi Riservati	SI		Elementi		Porta	NO	
						Parapetto	NO	Corrimano

1.E

Accessibilità degli edifici pubblici



Casa delle associazioni

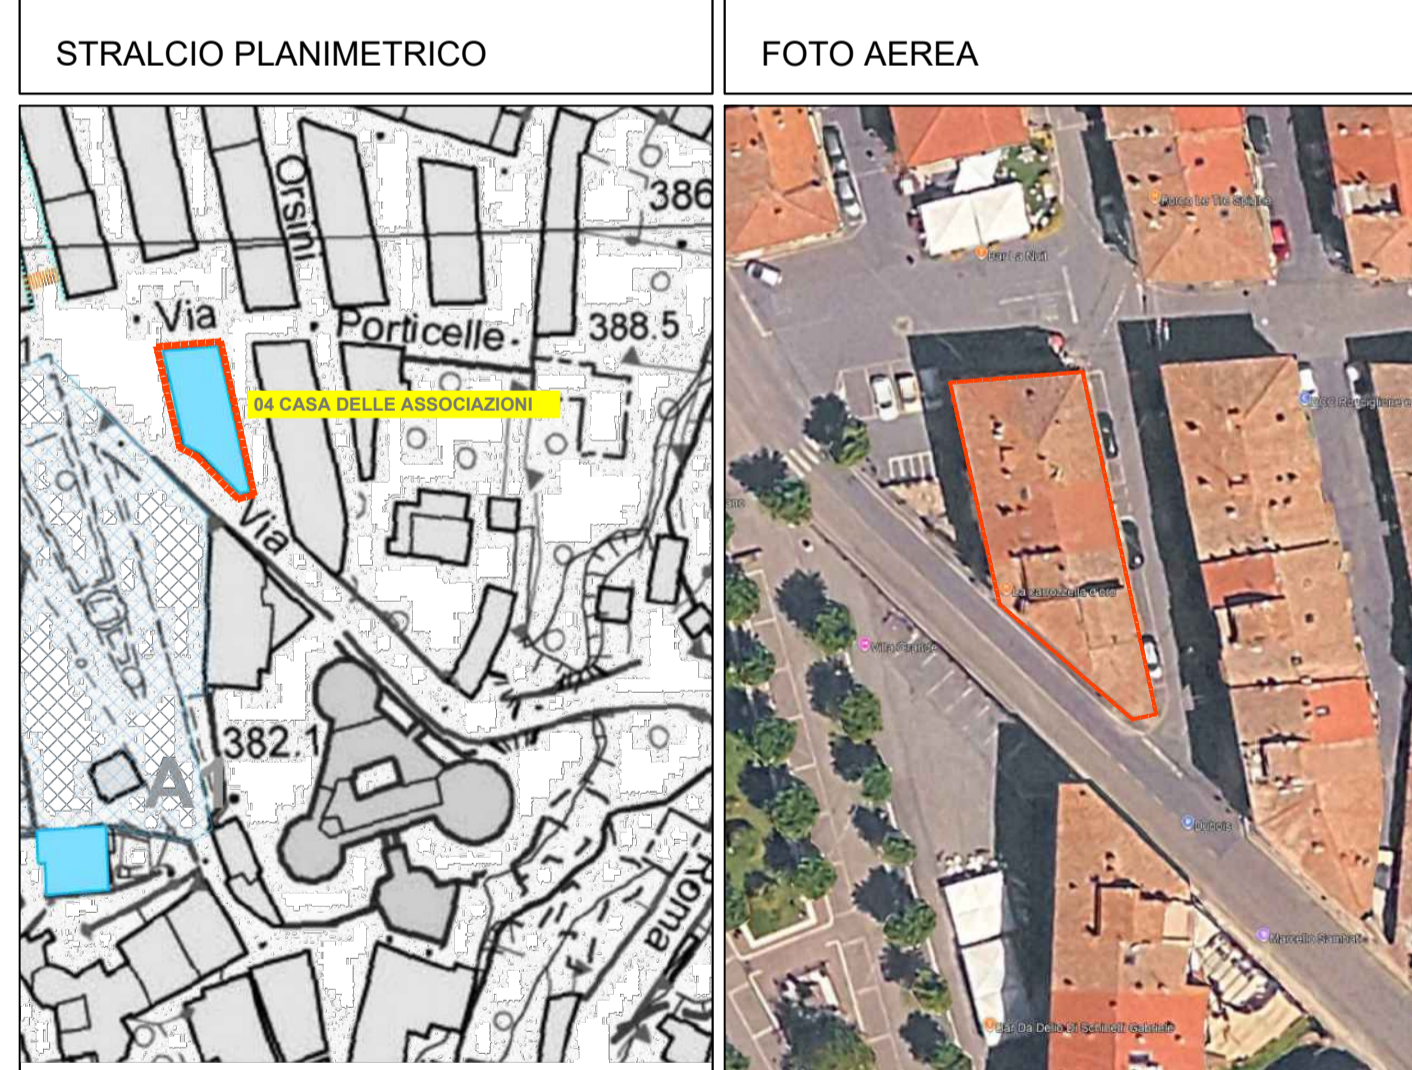


ACCESSIBILE		SI	VISITABILE		SI	ADATTABILE		
FRUIZIONE ESTERNA	Segnaletica Esterna	NO	FRUIZIONE INTERNA	Percorsi di collegamento		Rampe	SI	
	Percorso Esterno	NO			Sistemi di collegamento verticale	SI	Segnali percettivi	NO
	Luogo Sicuro Statico	SI			Accessibilità	SI	Fruizione	SI
	Posti e Spazi Riservati	SI		Elementi		Porta	NO	
						Parapetto	NO	Corrimano

2.E

Accessibilità degli edifici pubblici



Biblioteca Comunale

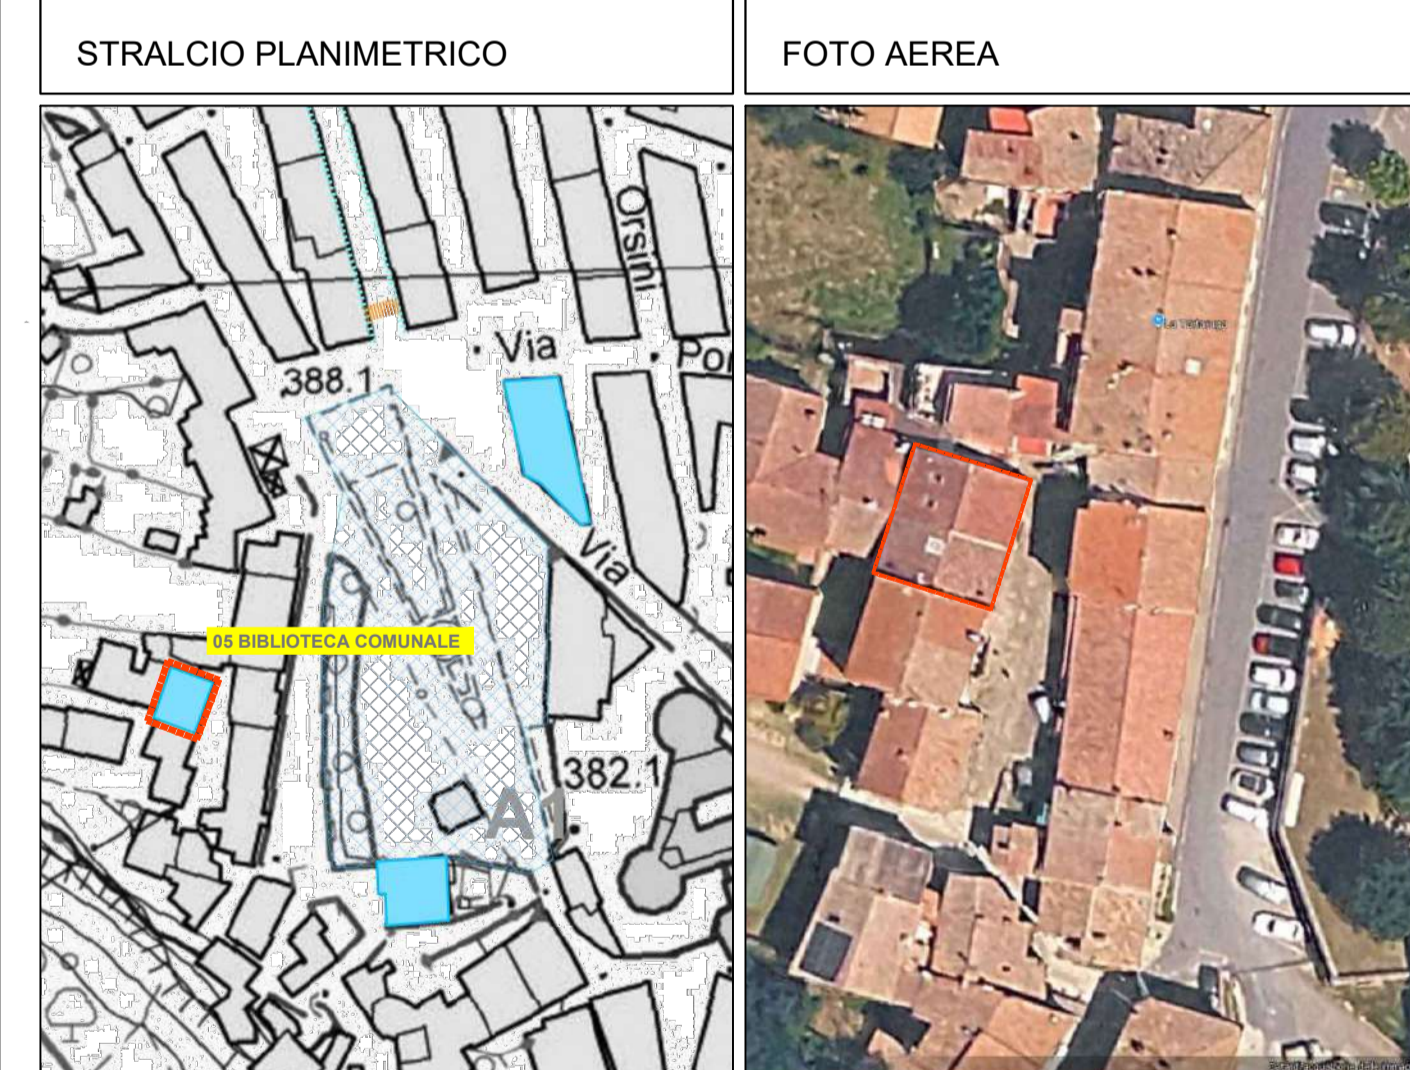


ACCESSIBILE		SI	VISITABILE		SI	ADATTABILE		
FRUIZIONE ESTERNA	Segnaletica Esterna	NO	FRUIZIONE INTERNA	Percorsi di collegamento		Rampe	SI	
	Percorso Esterno	NO			Sistemi di collegamento verticale	SI	Segnali percettivi	NO
	Luogo Sicuro Statico	NO			Accessibilità	SI	Fruizione	SI
	Posti e Spazi Riservati	SI		Elementi		Porta	NO	
						Parapetto	NO	Corrimano

3.E

Accessibilità degli edifici pubblici



Municipio di Vejano

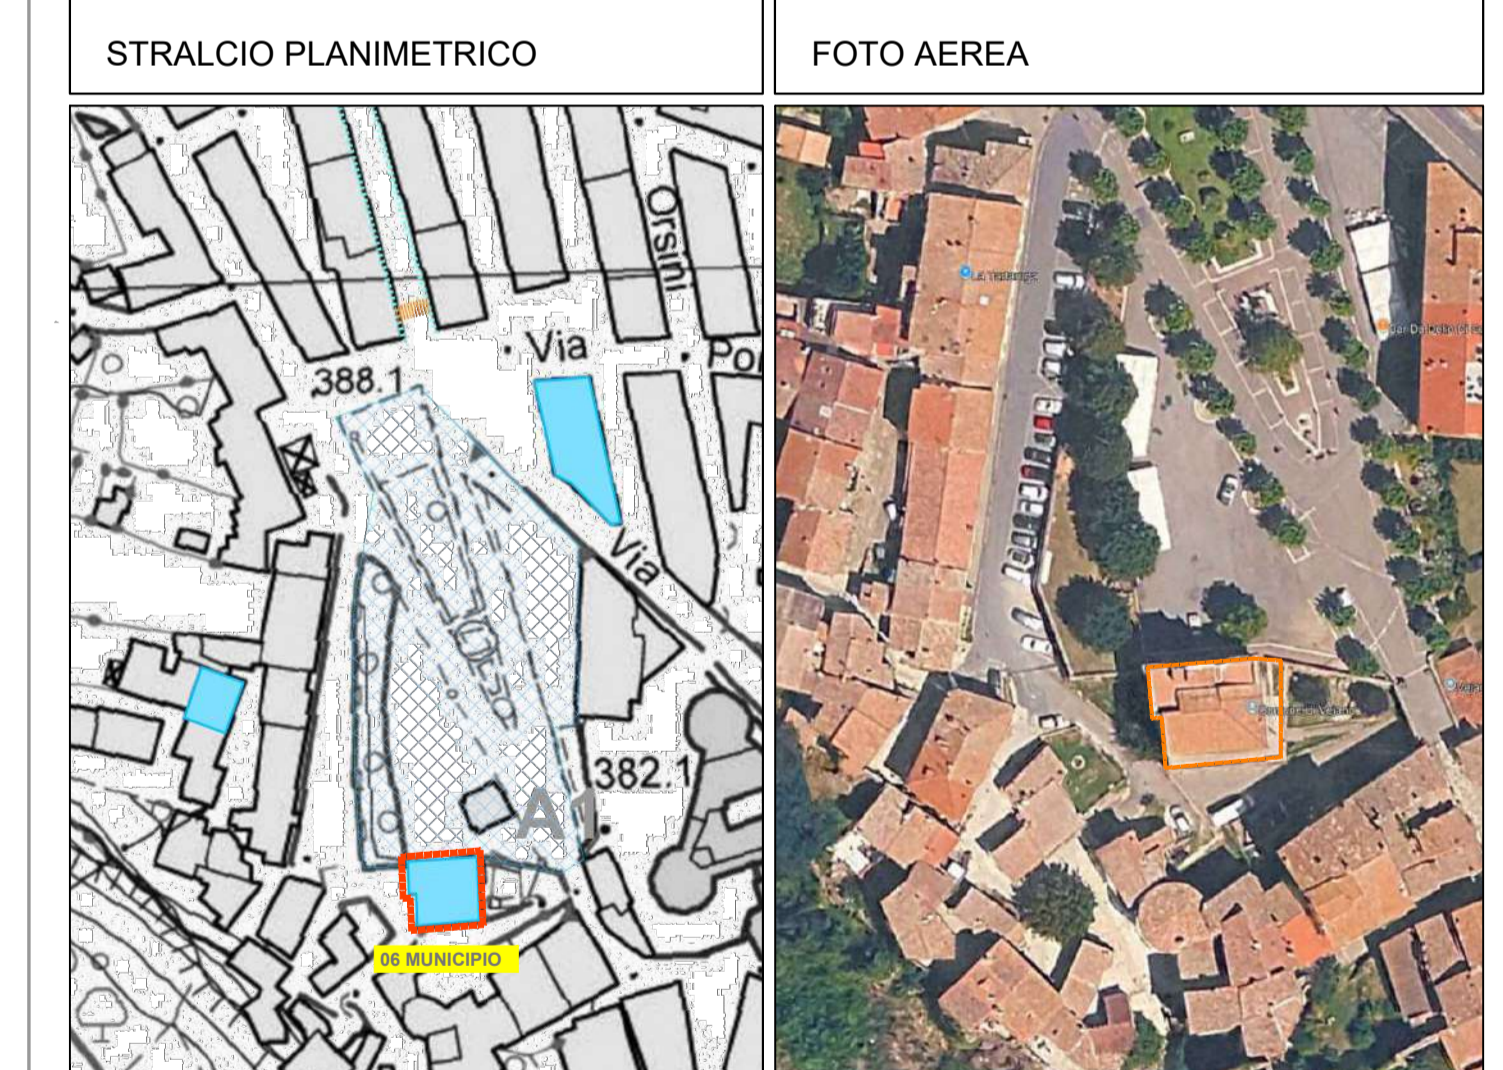

ACCESSIBILE		SI	VISITABILE		SI	ADATTABILE		
FRUIZIONE ESTERNA	Segnaletica Esterna	NO	FRUIZIONE INTERNA	Percorsi di collegamento		Rampe	SI	
	Percorso Esterno	NO			Sistemi di collegamento verticale	SI	Segnali percettivi	NO
	Luogo Sicuro Statico	SI			Accessibilità	SI	Fruizione	SI
	Posti e Spazi Riservati	SI		Elementi		Porta	NO	
						Parapetto	NO	Corrimano